

CONVENI DE COL·LABORACIÓ

Entre l'**Institut Català de la Salut (ICS)** i l'**Agència de Salut Pública de Barcelona (ASPB)** per la compensació de despeses d'utilització dels **CAP Ciutat Meridiana** i **CAP Carles Ribas** per a l'ús per part dels **CAS Nou Barris** i **CAS Sants** respectivament.

Barcelona, a la data de la darrera signatura (2022)

INTERVENEN

D'una banda la senyora Núria Nadal Braqué, gerent de la **Gerència Territorial de Barcelona/Atenció Primària Barcelona Ciutat** de l'**Institut Català de la Salut**, (en endavant **ICS GT BCN**) en representació de la **Gerència Territorial de Barcelona** de l'**ICS**, amb NIF Q5855029D, en ús de les facultats previstes al punt 1 de la *Resolució SLT/3067/2018*, de 18 de desembre, de delegació de competències en les persones titulars de les gerències territorials de l'**ICS** així com en el director/a de l'**Hospital Universitari Vall d'Hebron**, en virtut del seu nomenament.

D'altra banda, la senyora Gemma Tarafa Orpinell, com a presidenta de l'**Agència de Salut Pública de Barcelona** (d'ara endavant **ASPB**), amb NIF P5890009C, de conformitat amb el *Decret de delegació de l'Alcaldia* de data 15 de juny de 2019, en virtut de les facultats atorgades per l'article 8.1, d) dels seus Estatuts i l'acord de la *Junta de Govern de l'ASPB* de data 12 de desembre de 2002, actuant en nom i representació de l'esmentat organisme, assistida, en aquest acte, per la senyora Marta Salamero García, secretària de l'**ASPB**, per *Decret de delegació de la Secretaria General* de data 3 d'agost de 2015.

Les persones compareixents es reconeixen mútuament la plena capacitat legal per actuar en les respectives representacions que ostenten i als efectes

MANIFESTEN

- I. Que l'article 50 de la *Llei 15/1990, de 9 de juliol, d'ordenació sanitària de Catalunya*, adscriu al **Servei Català de la Salut (CatSalut)**, entre d'altres els béns i drets afectes a la gestió i l'assistència sanitària de que és titular la **Generalitat de Catalunya** i els transferits de la *Seguretat Social*.

Que el **Govern de la Generalitat**, mitjançant l'*Acord de 17 de febrer de 1998, modificat per l'Acord de 27 de juliol de 1999*, va autoritzar al **CatSalut**, l'establiment de convenis amb les entitats contractades o creades a l'empara de l'article 7.2 de la *Llei 15/1990, de 9 de juliol, d'ordenació sanitària de Catalunya*, per tal de regular la utilització per part d'aquestes entitats dels béns i drets d'aquells organismes. Que en virtut d'això en data 1 de novembre de 1999 es va signar un protocol entre el **CatSalut** i l'**ICS** que permet a aquest últim la utilització dels immobles que són patrimoni del **CatSalut**, ja siguin propis o adscrits, en

els terminis que estableix el protocol. Que d'entre aquests immobles hi ha els **Centre d'Atenció Primària CAP Ciutat Meridiana** i **CAP Dr. Carles Ribas**.

- II. Que el **CatSalut** va autoritzar a l'ICS la utilització del espais del **CAP Ciutat Meridiana** ubicat a l'immoble situat al Carrer Sant Feliu de Codines 2, 08033 Barcelona i el **CAP Dr. Carles Ribas**, ubicat a l'immoble situat al Carrer del foc 112, 08038 Barcelona, amb les condicions assenyalades en el protocol de 1999, per tal que es destinin a la gestió i la prestació de serveis sanitaris.
- III. Que l'**ASPB** és un organisme autònom de caràcter administratiu, participat per l'**Ajuntament de Barcelona** i la **Generalitat de Catalunya**, amb personalitat jurídica pròpia i patrimoni independent, creat pel **Consorci Sanitari de Barcelona** pel compliment de les finalitats que es determinen en els seus Estatuts i que té com a missió principal entre d'altres la vigilància i control de les malalties i la promoció i protecció de la salut, i l'atenció als drogodependents. En aquest sentit, l'**ASPB** és titular dels serveis del **Centre d'Atenció i Seguiment a les drogodependències CAS Nou Barris** i **CAS Sants**.
- IV. Que, així mateix, per tal d'apropar els serveis als ciutadans l'**ASPB** té interès en la utilització d'espais del **CAP Ciutat Meridiana** i del **CAP Dr. Carles Ribas** per a la ubicació d'alguns serveis del **CAS Nou Barris** al **CAP Ciutat Meridiana** i d'alguns serveis del **CAS Sants** al **CAP Dr. Carles Ribas**, finalitats de salut previstes d'acord amb el programa funcional aprovat pel **Departament de Salut**.
- V. Als efectes expressats, es fa necessari definir en aquest conveni les condicions del compartiment d'espais i del repartiment conseqüent de determinades despeses entre les entitats que l'atorguen, les quals es sotmeten a les següents.

CLÀUSULES

1a. Objecte del conveni

L'objecte del present conveni és la regulació i l'establiment de les condicions per al repartiment de determinades despeses entre l'**ICS GT BCN** i l'**ASPB**, amb motiu del compartiment dels espais dels immobles següents:

- Carrer Sant Feliu de Codines 2, 08033 Barcelona, on s'ubica el **CAP Ciutat Meridiana**, gestionat per l'**ICS GT BCN** i on també s'ubiquen alguns dels serveis del **CAS Nou Barris**, de l'**ASPB**.
- Carrer del Foc 112, 08038 Barcelona, on s'ubica el **CAP Dr. Carles Ribas**, gestionat per l'**ICS GT BCN** i on també s'ubiquen alguns dels serveis del **CAS Sants**, de l'**ASPB**.

2a. Funcions de gestió i administració de l'immoble

El **CatSalut** ha traslladat a l'**ICS** les funcions de gestió i l'administració de l'immoble, d'acord amb el protocol d'1 de novembre de 1999, signat per ambdues entitats.

En aquest sentit, l'**ICS** assumeix la gestió i l'administració de l'immoble en tots aquells aspectes que afectin l'edifici i les relacions que al respecte se'n derivin entre les entitats ocupants.

3a. Definició dels elements privatius i espais comuns

Són **elements privatius** els que donen servei exclusivament a una entitat.

Són **elements comuns** de l'edifici, sense perjudici del disposat en l'article 396 del *Codi civil*, les cobertes, els patis comunitaris, els elements estructurals, les façanes, incloses tots els revestiments exteriors; els vestíbuls, habitacions de comptadors i instal·lacions, ascensors, i en general qualsevol instal·lació o servei establert per a ús de les entitats com els d'aigua, desguassi, electricitat, gas, calefacció, aire condicionat, energia solar, incendis, evacuació de fums, antenes col·lectives, etc., totes elles fins al punt d'entrada de tals instal·lacions en l'espai privatiu de cada entitat.

Les escales d'emergència, seran d'ús comú per a totes les entitats.

4a. Repercussió de les despeses generals

L'ICS GT BCN repercutirà les despeses generals de l'immoble que no puguin ser imputades de forma individual a una entitat en concret, a la totalitat d'entitats que ocupin els espais dins l'immoble en funció dels coeficients d'utilització que s'indiquen al quadre de superfícies i als plànols (**Annex 2: plànols i superfícies**) adjunts incloent els espais comuns. Els annexos esmentats indiquen el coeficient final de participació que correspon a cada entitat, i que acorden aplicar.

Els serveis del **CAS Nou Barris** de l'ASPB, està previst que comencin a prestar-se'n a març de 2022. Es preveu que ocupin les següents consultes en un còmput setmanal de 6 hores, en un total de 21,65 m², en el **CAP Ciutat Meridiana**. Això implica 2 jornades/blocs:

- Consulta 13: 3 hores totals. 10,68 m² 2 jornades/blocs
- Consulta 15: 3 hores totals. 21,65 m² 2 jornades/blocs

Així mateix, els serveis del **CAS Sants** de l'ASPB, presten serveis en les següents consultes, en còmput setmanal, en un total de 44,09 m², en el **CAP Dr. Carles Ribas**. Això implica un total de 37 hores dividides en 7 jornades/blocs i es preveu que seran els mateixos per l'any 2022. Segons la coordinadora del centre, aquests són els horaris d'atenció que es presten en cada consulta:

- Consulta 4: 10 hores totals. Dilluns i dimecres 15h a 20h: 2 jornades/blocs
- Consulta 5: 16 hores totals. Dimarts i dijous de 9h a 15h i Dimecres 16h a 20h: 3 jornades/blocs
- Consulta 6: 11 hores totals. Dimecres 15h a 20h i Dijous de 9h a 15h: 2 jornades/blocs

En conseqüència, ponderant els metres quadrats ocupats amb les hores d'utilització dels espais, resulta un coeficient d'ocupació per tal de poder repercutir la despesa generada que es valora en un **0,27%** del total del **CAP Ciutat Meridiana**, per als serveis del **CAS Nou Barris**; i en un **1,48%** del total del **CAP Dr. Carles Ribas**, per als serveis del **CAS Sants**. Aquests coeficients podran variar en funció de l'ocupació de m² i de les hores d'utilització i per tant, es revisaran anualment i s'ajustaran a la ocupació real.

5a. Definició dels espais compartits

A l'**Annex 2** es defineix l'espai utilitzat pels professionals de l'**ASPB**, la seva ubicació concreta, la distribució i el total de m² utilitzats sobre el total de superfície dels edificis del **CAP Ciutat Meridiana** i del **CAP Dr. Carles Ribas**, gestionats per l'**ICS GT BCN**.

6a. Extensió dels serveis

La utilització comprèn els espais específics així com la infraestructura comú d'aprofitament de l'edifici que es detallen a l'**Annex 2** i, per tant, els subministraments de gas, d'aigua, electricitat, sistemes de seguretat, aprovisionaments i el manteniment de l'immoble i de les instal·lacions, així com totes aquelles reparacions que siguin necessàries. Amb caràcter general, les despeses objecte de repercussió són les següents:

- a. Subministraments** de l'edifici (electricitat, gas i aigua) que, pel disseny de la instal·lació, hagin de ser compartides, seran contractades per l'**ICS GT BCN**, el qual s'encarregarà de fer el pagament i la repercussió posterior a l'**ASPB**.
- b. Manteniment i conservació** de l'edifici, tant dels elements comuns sobre rasant i sota rasant, serà contractat per l'**ICS GT BCN** i seran assumides per cada entitat en funció del coeficient que li assigna el quadre de superfícies i plànols adjunts (**Annex 2**).

Així mateix, l'**ICS GT BCN** s'ocuparà de la reposició de material no sanitari corresponent al paper llitera, paper higiènic, paper eixugamans i sabó de les consultes i lavabos.

Quant al manteniment de l'edifici, les entitats d'aquest conveni, acorden que sigui un manteniment de tipus integral incloent el manteniment normatiu, correctiu, preventiu i substitutiu (*Categoria 1: obra civil edifici; categoria 2: baixa tensió i incendis; i categoria 3: aigua i climatització*).

7a. Regulació específica dels serveis

El cost dels serveis que l'**ICS GT BCN** proporcioni amb motiu de la utilització dels espais es repartiran en funció del coeficient.

8a. Anomalies dels serveis

L'**ASPB** vetllarà per que les empreses gestores dels serveis dels CAS tinguin cura de l'adequada utilització dels béns i serveis que són objecte d'aquest acord i hauran d'informar immediatament a l'**ICS GT BCN** de qualsevol anomalia o incidència que sorgeixi a les instal·lacions que utilitza a fi de la seva solució.

9a. Responsabilitat per danys i perjudicis

Sempre que quedi fefaentment determinat que els danys i perjudicis han estat causats per alguna de les persones usuàries dels serveis dels CAS, l'**ICS GT BCN**, mitjançant la seva assegurança, es farà càrrec dels danys ocasionats, sense perjudici que posteriorment la quantia dels danys li sigui repercutida a l'**ASPB**, com a titular dels serveis prestats en els locals atorgats per al seu ús.

Sempre que quedi fefaentment determinat que els danys han estat causats per alguna de

les persones treballadores d'aquests serveis, les empreses gestores dels serveis dels CAS, mitjançant la seva assegurança, hauran de respondre de tots els danys i perjudicis que puguin esdevenir-se com a conseqüència o amb ocasió del desenvolupament de les activitats objecte del present conveni.

L'**ASPB** s'abstindrà de realitzar obres que alterin la configuració o els elements estructurals de l'edifici i de modificar les instal·lacions sense autorització prèvia i escrita de l'**ICS**.

10a. Despeses de climatització, de subministrament d'aigua, electricitat i gas, de manteniment de l'immoble i les instal·lacions, i de seguretat

La utilització dels espais objecte d'aquest acord comporta que l'**ASPB** es faci càrrec de les despeses derivades de la climatització, el subministrament d'aigua, gas i electricitat, el manteniment de l'immoble i les instal·lacions, i la seguretat, mitjançant l'aplicació del corresponent coeficient de superfície d'utilització, sempre i quan no hi hagi un altre mitjà objectiu per delimitar la despesa real.

- a) El coeficient de superfície d'utilització dels serveis del **CAS Nou Barris** de l'**ASPB** en el **CAP Ciutat Meridiana**, d'acord amb la ponderació realitzada, tal i com s'especifica en la **clàusula 4a**, correspon a un **0,27%**.
- b) El coeficient de superfície d'utilització dels serveis del **CAS Sants** de l'**ASPB** en el **CAP Dr. Carles Ribas**, d'acord amb la ponderació realitzada, tal i com s'especifica en la **clàusula 4a**, correspon a un **1,48%**.
- c) La resta, fins a arribar al **100%** correspon en ambdós casos a l'**ICS GT BCN**.

Aquests coeficients es revisaran a mesura que es produeixin modificacions en l'ús dels espais. Tal com es detalla en l'**Annex 1** del present conveni de col·laboració, la previsió d'aquestes despeses per a l'**ASPB** i per a l'exercici 2022 es calcula, en base als coeficients abans esmentats, i de manera proporcional als 9 mesos posteriors a la signatura del conveni (d'Abril fins a Desembre), i dona com a resultat els següents imports:

CAS Sants = 3.817,49 €

CAS Nou Barris = 520,22 €

Amb tot això, es dedueix que la despesa total a imputar al pressupost de l'**ASPB** per a l'exercici 2022 és de

8.339,71 € = 4.337,71 € (Despeses pel 2022) + 4.002,00 € (Despeses al CAS Sants el 2021)

11a. Neteja, desinsectació i desratització

L'**ICS GT BCN** realitzarà la neteja, desinsectació i desratització dels locals posats a disposició de l'**ASPB** així com la del mobiliari i l'equipament existent mitjançant la contractació a les empreses corresponents.

L'**ASPB** comunicarà mitjançant els procediments que s'estableixin les incidències que puguin produir-se per tal que l'**ICS GT BCN** porti a terme les actuacions correctores que corresponguin.

L'**ICS GT BCN** contractarà aquests serveis i les despeses per aquest concepte es repartiran d'acord amb el coeficient d'ocupació indicat en la **clàusula 4a** del present conveni de col·laboració.

12a. Telefonia, comunicacions (veu i dades)

L'ICS GT BCN proporcionarà els serveis de telefonia de l'ASPB a través del sistema de comunicacions general de l'edifici.

Pel que fa als equipaments informàtics (llocs de treball) l'ICS GT BCN es farà càrrec dels llocs corresponents als serveis dels CAS de l'ASPB, per la qual cosa, es repercutirà el cost en funció del número de llocs de treball.

L'ASPB comunicarà mitjançant els procediments que s'estableixin les incidències que puguin produir-se per tal que l'ICS porti a terme les actuacions correctores que corresponguin.

13a. Altres despeses

Al serveis dels CAS Sants de l'ASPB ubicat al CAP Dr. Carles Ribas, també se li repercutiran les despeses de jardineria dels jardins que hi ha a l'entrada d'aquest CAP, en la mateixa proporció especificada en la clàusula 4a, és a dir, en un 1,48%.

14a. Impostos, tributs i taxes

Pel que fa a impostos, tributs i taxes, que puguin sorgir com despeses de l'esmentat edifici, es repercutiran d'acord amb el coeficient d'ocupació indicat en la clàusula 4a del present conveni de col·laboració.

15a. Autoritzacions administratives

Cada entitat proveïdora és fa responsable de disposar de les autoritzacions administratives del Departament de Salut, que siguin normativament exigibles en cada moment, per al funcionament corresponent dels seus serveis.

16a. Rètols identificatius

Els rètols identificatius de les diferents entitats s'adequaran a la normativa visual del CatSalut, sense que es puguin instal·lar rètols o anuncis d'altra tipus en la façana de l'immoble, al marge de les autoritzacions administratives que corresponguin. En tot cas, sempre caldrà contactar amb el gabinet de Comunicació de l'ICS GT BCN.

17a. Confidencialitat

Les parts garanteixen el compliment de:

- la Llei Orgànica 3/2018, de 5 de desembre de Protecció de Dades Personals i garantia dels drets digitals (LOPDGDD) i
- el Reglament (UE) 2016/679 del Parlament Europeu i del Consell, de 27 d'abril de 2016, relatiu a la protecció de les persones físiques pel que fa al tractament de dades personals i a la lliure circulació d'aquestes dades i pel qual es deroga la Directiva 95/46/CE (Reglament Europeu) i de la normativa que les desenvolupa.

18a. Sistema de cobrament

Anualment, l'**ASPB** abonarà l'import previst a la **clàusula 10a** i a l'**Annex 1**

Les parts podran actualitzar els imports per a cada exercici. Durant el primer trimestre de l'exercici següent es realitzarà la regularització de la previsió de despeses de l'esmentat **Annex 1** i es procedirà a la seva compensació, si s'escau.

L'**ASPB** abonarà l'import corresponent a aquest **Annex**, en el compte restringit d'ingressos de l'**ICS GT BCN**, núm. de compte [REDACTED].

19a. Del seguiment del conveni

Per tal de portar a terme el seguiment d'aquest conveni i resoldre les qüestions incidentals que es plantegin durant la seva vigència, es crea una Comissió Mixta, de caràcter paritari.

20a. Durada del conveni

La durada d'aquest conveni s'estableix des de la data de la signatura fins al 31 de desembre de 2022 i estarà vinculada a l'existència de l'**ASPB** i a la seva titularitat sobre els serveis del **CAS Nou Barris** i del **CAS Sants**, així com a la destinació dels locals a l'activitat manifestada en el conveni i al dret de l'**ICS** sobre el local.

El conveni es podrà prorrogar expressament pel període d'**1 any**, fins a un màxim de **4 anys**, excepte si hi ha denúncia per escrit d'alguna de les parts comunicada, en deguda forma, a l'altra part amb un mínim d'un més d'antelació a la seva data d'expiració.

En cas de pròrroga, els imports acordats en el present conveni podran ser objecte de revisió.

No obstant això i d'acord amb el que determina el segon apartat de l'article 49 h) de la *Llei 40/2015 d'1 d'octubre, de règim jurídic del Sector Públic*, els signants del conveni podran acordar unànimement la seva pròrroga per un període de fins a **4 anys addicionals** o bé la seva extinció.

22a. Causes d'extinció o de resolució anticipada

Les causes de resolució anticipada del present conveni seran:

- Mutu acord de les parts.
- La impossibilitat sobrevinguda legal o material de donar compliment amb l'objecte d'aquest conveni.
- L'incompliment greu per qualsevol de les parts de les obligacions previstes al conveni.
- La finalització de les causes que motiven la subscripció del conveni.
- La denúncia d'una de les parts, feta amb un mínim de tres mesos d'anticipació.

23a. Règim Jurídic i resolució de conflictes

El present conveni té naturalesa administrativa i resta exclòs de la regulació continguda en la *Llei 9/2017, de 8 de novembre, de contractes del sector públic*. Les parts es comprometen a resoldre de manera amistosa, en el si de la comissió de seguiment, prevista en aquest conveni, les discrepàncies que puguin sorgir sobre la interpretació, desenvolupament, resolució i efectes que poguessin derivar-se de la seva aplicació.

En qualsevol cas, les qüestions litigioses que l'execució i compliment del present puguin suscitar entre les parts seran competència de l'ordre jurisdiccional contenciós administratiu. Les parts amb renúncia expressa als seus propis furs, es sotmeten a la jurisdicció dels tribunals de la ciutat de Barcelona.

I, com a prova de conformitat amb el contingut d'aquest conveni, les parts el signen per duplicat, en el lloc i la data indicats a l'encapçalament.

Núria Nadal
Braqué - DNI
(SIG)

Signat digitalment
per Núria Nadal
Braqué - DNI

Data: 2022.05.11
09:32:57 +02'00'

Núria Nadal Braqué
Gerència Territorial Barcelona ICS
(Per delegació, Resolució
SLT/3067/2018.DOGC15.01.2019)

Gemma Tarafa Orpinell
La presidenta de l'ASPB
(Per Decret d'Alcaldia de 15.06.2019)

Ajuntament
de Barcelona

Gemma Tarafa
Orpinell - DNI

2022.05.09
13:08:10 +02'00'

Marta Salamero García
La secretària de l'ASPB
(per Decret de delegació de la
Secretaria General de 03.08.2015)

Marta Salamero
Garcia - DNI
(SIG)

Firmado digitalmente
por Marta Salamero
Garcia - DNI

Fecha: 2022.05.10
12:53:56 +02'00'

ANNEX 1: Despeses 2021 i Previsió 2022

CAS Sants - CAP Carles RibesPercentatge m² ocupació **1,48%**

Concepte de Despesa		Previsió 2022
Subministrament elèctric	32.588,32	482,31
Subministraments d'aigua	4.312,63	63,83
Subministrament de gas	1.410,70	20,88
Neteja	85.835,08	1.270,36
Seguretat	68.458,97	1.013,19
CM centralita telefònica	640,46	9,48
Telefonia- Veu	3.610,19	53,43
Llocs treball	1.121,31	261,64
CM Construccions	40.579,62	600,58
CM Jardineria	939,20	13,90
Aprovisionaments	1.885,04	27,90
Totals	241.381,52	3.817,49

CAS Nou Barris - CAP Ciutat MeridianaPercentatge m² ocupació **0,27%**

(Abril – Desembre)

Concepte de Despesa		Previsió 2022
Subministrament elèctric	36.564,37	74,04
Subministraments d'aigua	4.045,54	8,19
Subministrament de gas	9.003,49	18,23
Neteja	80.318,75	162,65
Seguretat	57.363,33	116,16
CM centralita telefònica	511,89	1,04
Telefonia- Veu	2.191,61	4,44
Llocs treball	747,54	56,07
CM Construccions	36.325,28	73,56
Aprovisionaments	2.886,08	5,84
Totals	229.957,88	520,22

CAS Sants - CAP Carles Ribes

Percentatge m² ocupació 1,48%

Concepte de Despesa		2021
Subministrament elèctric	29.468,55	436,13
Subministraments d'aigua	4.397,54	65,08
Subministrament de gas	1.436,43	21,26
Neteja	88.611,70	1.311,45
Seguretat	67.088,60	992,91
CM centraleta telefònica	640,46	9,48
Telefonia- Veu	5.513,57	81,60
Llocs treball	1.121,31	261,64
CM Construccions	47.162,56	698,01
CM Jardineria	1.372,52	20,31
Aprovisionaments	7.035,22	104,12
Totals	253.848,46	4.002,00


ANNEX 2: Plànols i Superfícies

CAP CIUTAT MERIDIANA


	Espais m2	% Ocupació	% Per repartir parts comuns	m2 espais comuns	M2 A/espais comuns	% final amb espais comuns
EAP 8H	588,38	50,94%	73,47%	260,16	848,54	73,47%
PAC Ciutat Meridiana - genèric	90,17	7,81%	11,26%	39,87	130,03	11,26%
CSMIJ Nou Barris. F. Nou Barris Salut Mental	13,78	1,19%	1,72%	6,09	19,87	1,72%
CSMA Nou Barris Nord. As. Centre Higiene Mental MB	29,26	2,53%	3,65%	12,94	42,20	3,65%
CAS Nou Barris	2,17	0,19%	0,27%	0,96	3,12	0,27%
ASSIR	77,13	6,68%	9,63%	34,10	111,23	9,63%
ZONES COMUNs	354,12	30,66%				
	1.155,00	100,00%	100,00%	354,12	1.155,00	1,00

CAP CARLES RIBAS

	Espais m2	% Ocupació	% Per repartir parts comuns	m2 espais comuns	M2 A/espais comuns	% final amb espais comuns
EAP 3C	861,87	37,38%	89,94%	1.211,80	2.073,67	89,94%
RAE Clínic	13,21	0,57%	1,38%	18,57	31,79	1,38%
CSMA	8,19	0,36%	0,86%	11,52	19,72	0,86%
CAS Sants	14,18	0,62%	1,48%	19,94	34,12	1,48%
ASSIR	60,83	2,64%	6,35%	85,53	146,37	6,35%
ZONES COMUNs	1.347,37	58,44%				
	2.305,66	100,00%	100,00%	1.347,37	2.305,66	1,00

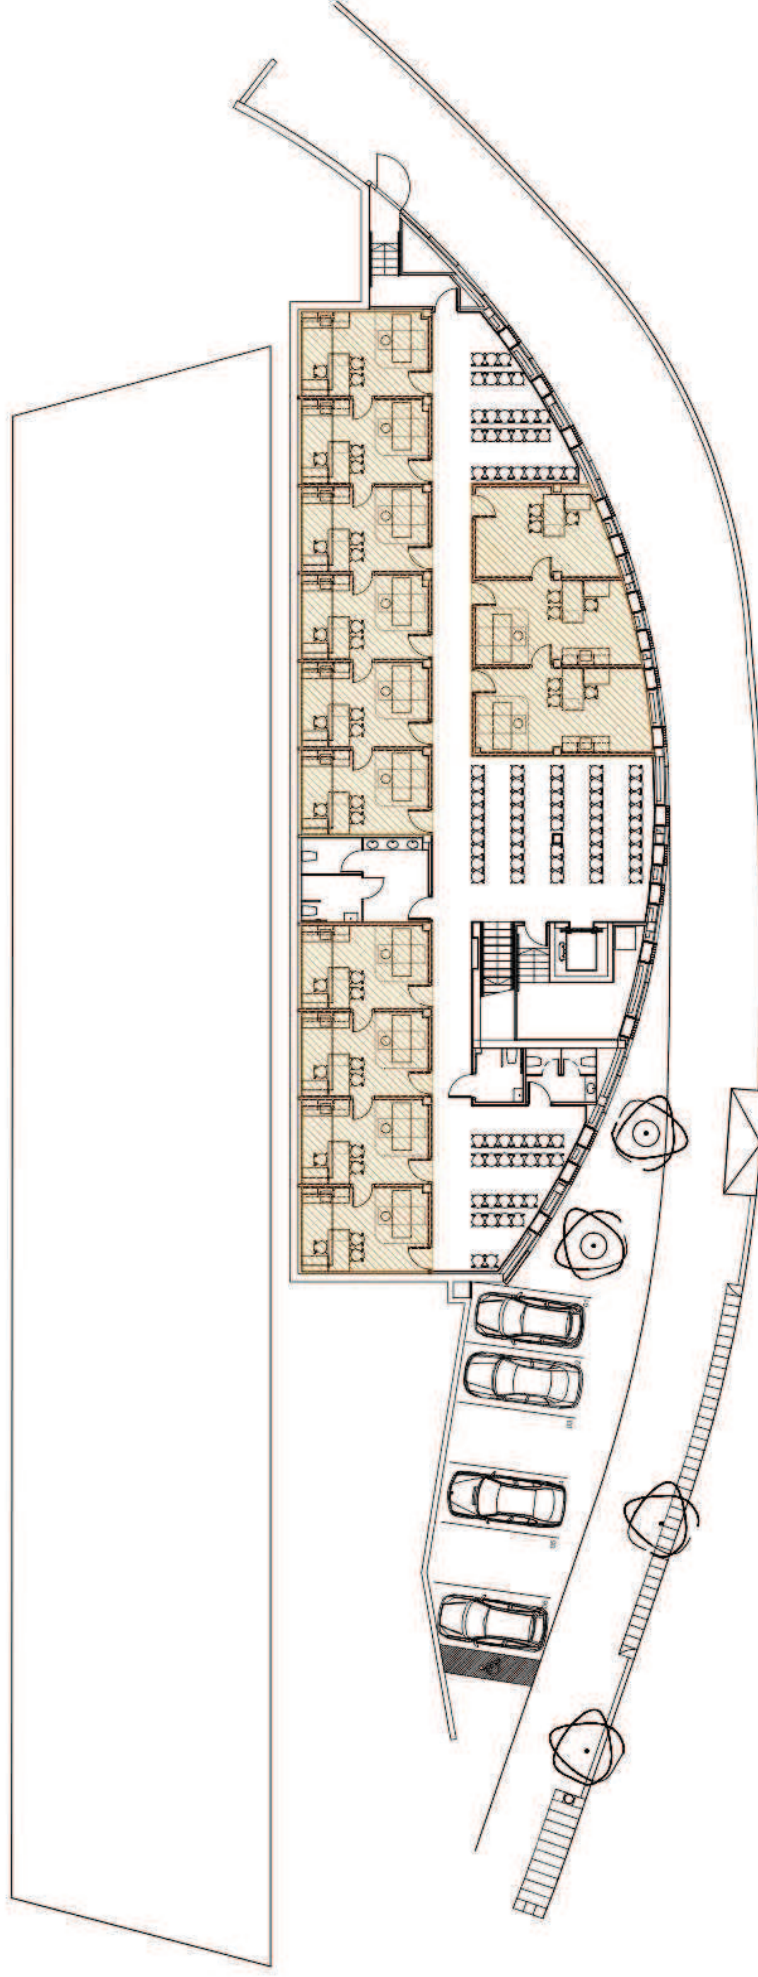


 INSTITUT CATALÀ DE LA SALUT GERÈNCIA TERRITORIAL BARCELONA Àrea d'Activitat de Gestió d'Infraestructures i Serveis Tècnics	Data 2021	Aprobació Maria Martínez Data 03.2021	Dibuixat Marc Salgado Data 03.2021	Escala 1/200	Expedient num. CMS-10	Localització Sant Feliu de Codines, 4 Barcelona	Projecte	OCUPACIÓ D'ESPAIS CAP CIUTAT MERIDIANA	Plànol PLANTA SOTERRANI	SAP MUNTANYA 	Num. 01
--	--------------	---	--	-----------------	--------------------------	---	----------	---	----------------------------	---	------------

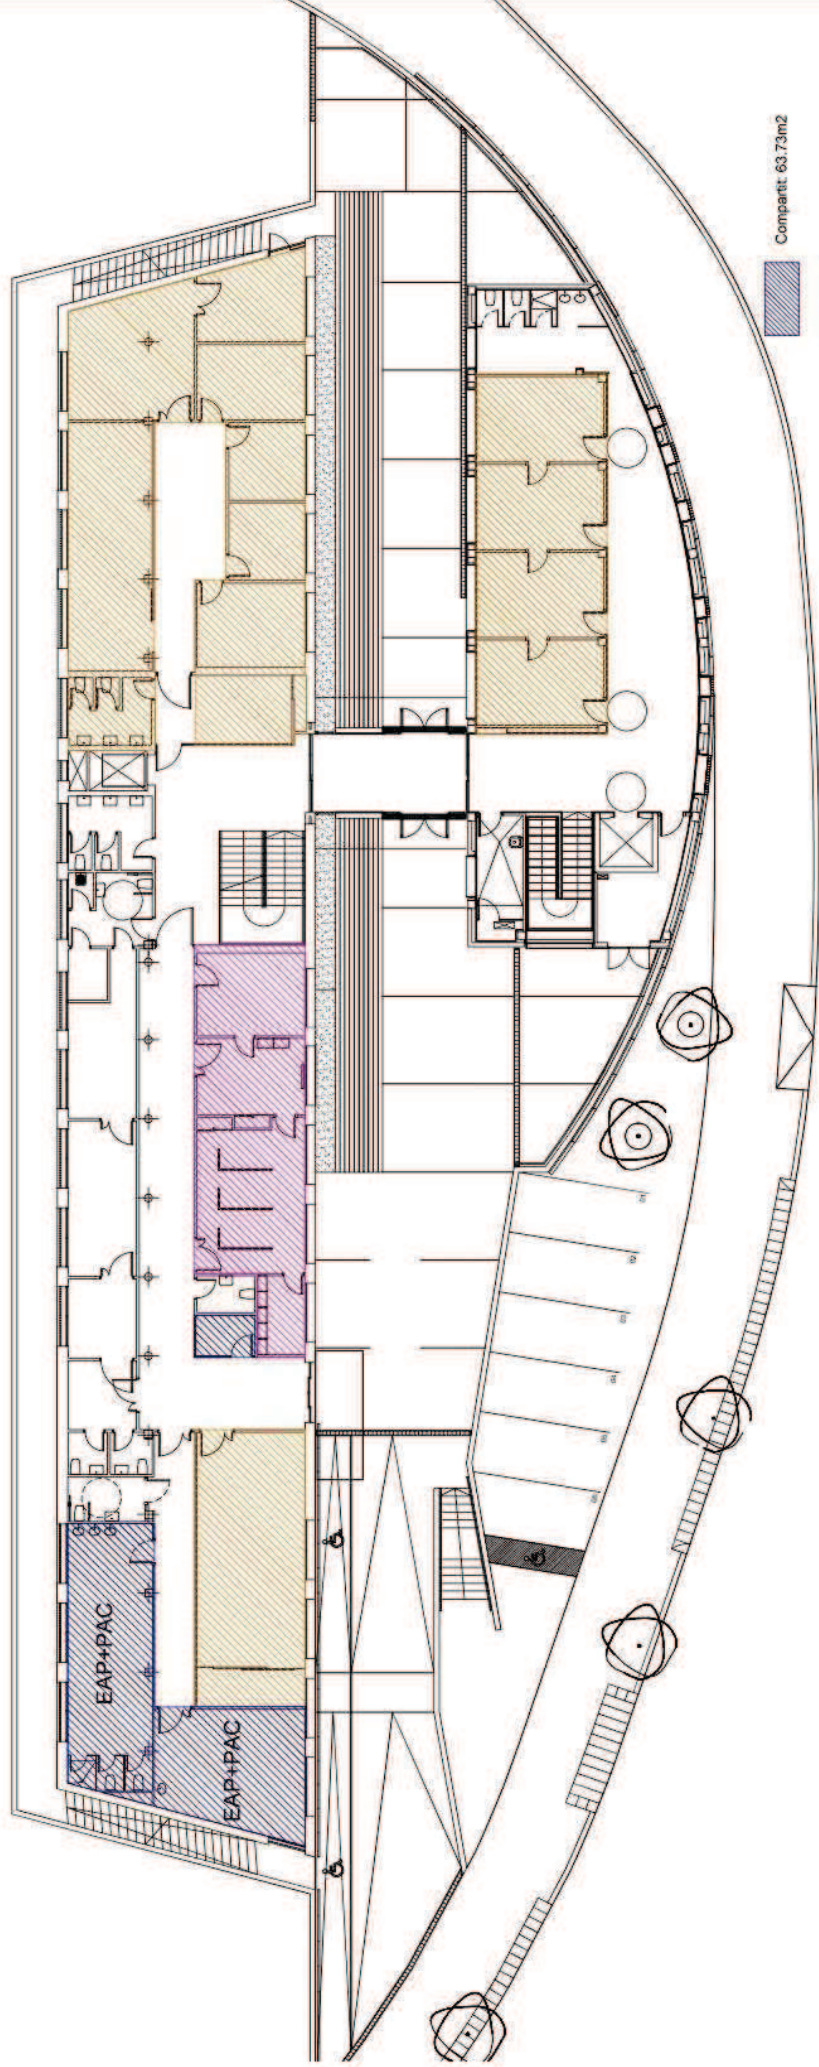


- Compartit: 63.73m2
- PAC: 58.30m2
- EAP: 245.89m2

Institut Català de la Salut GERENCIA TERRITORIAL BARCELONA Àrea d'Activitat de Gestió d'Infraestructures i Serveis Tècnics	Data 2021	Aprovació Maria Martínez Data 03.2021	Dibuixat Marc Salgado Data 03.2021	Escala 1/200	Expedient núm. CMS-10	Localització Sant Feliu de Codines, 4 Barcelona	Projecte OCUPACIÓ D'ESPAIS CAP CIUTAT MERIDIANA	Plànol PLANTA BAIXA	SAP MUNTANYA	Núm. 02

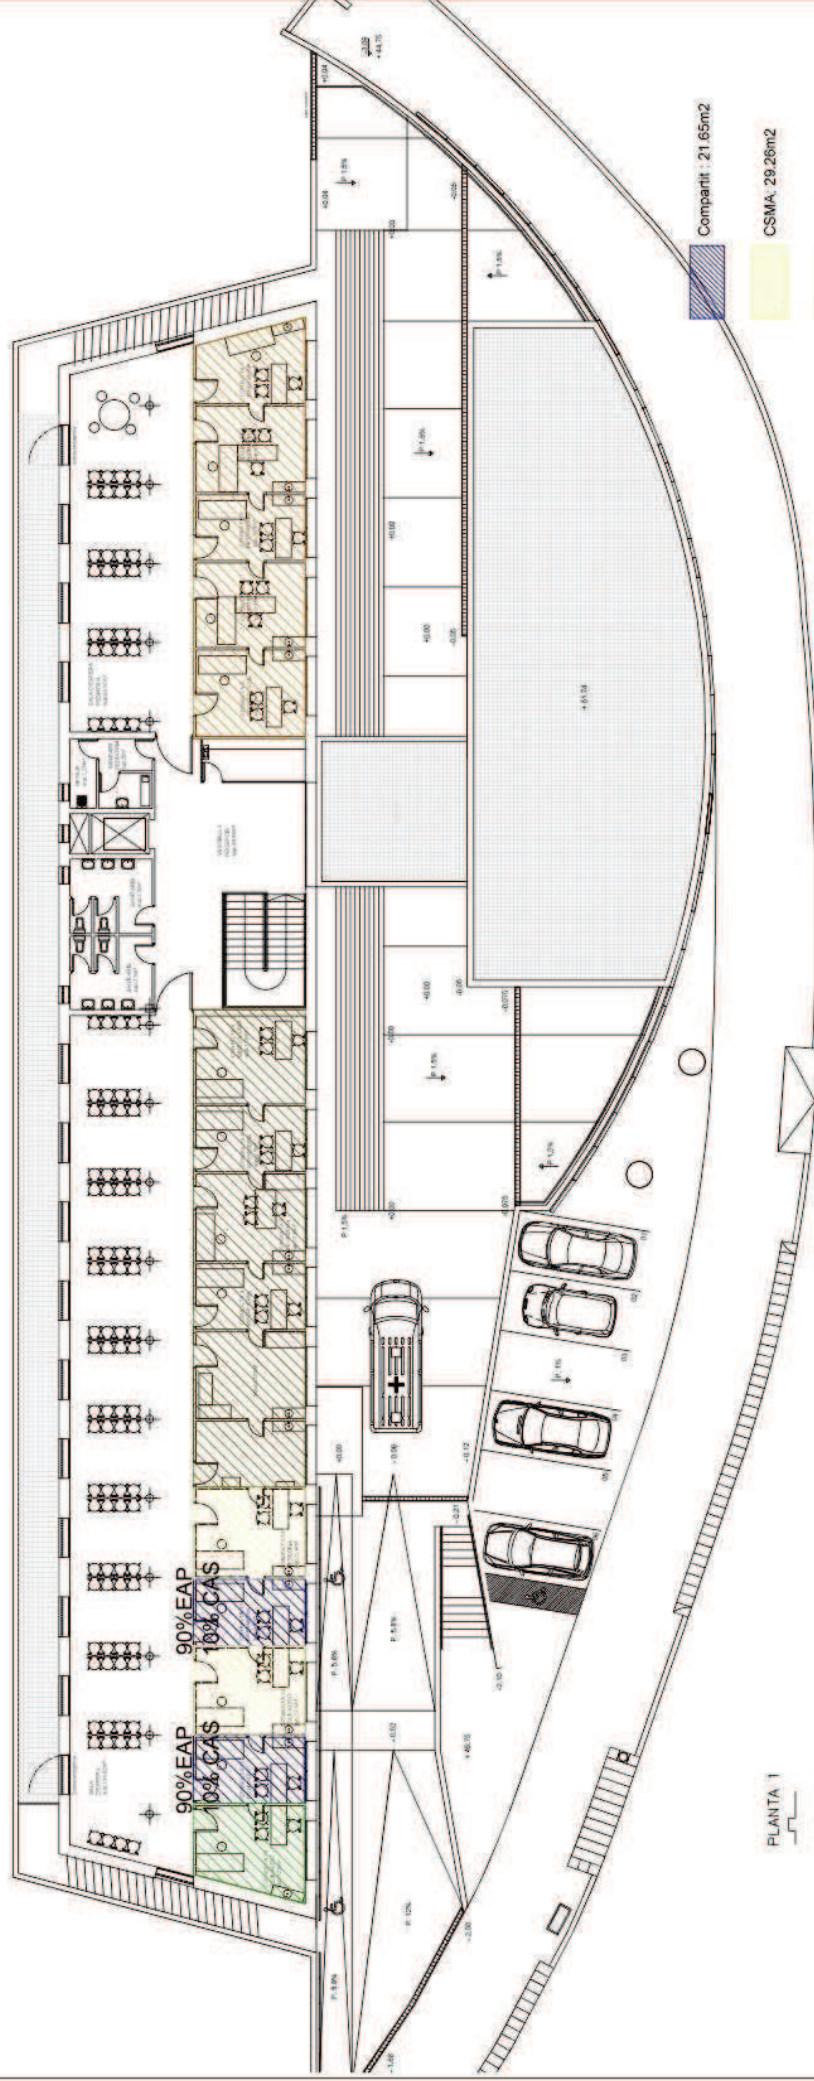

PLANTA 1

Institut Català de la Salut GERÈNCIA TERRITORIAL BARCELONA Àrea d'Activitat de Gestió d'Infraestructures i Serveis Tècnics	Data 2021	Aprobació Maria Martínez Data 03.2021	Dibuixat Marc Salgado Data 03.2021	Escala 1/200	Expedient num. CMS-10	Localització Sant Feliu de Codines, 4 Barcelona	Projecte OCUPACIÓ D'ESPAIS CAP CIUTAT MENDIANA	Planol PLANTA PRIMERA	SAP MUNTANYA Num.	03
--	--------------	---	--	-----------------	--------------------------	---	--	--------------------------	----------------------	----

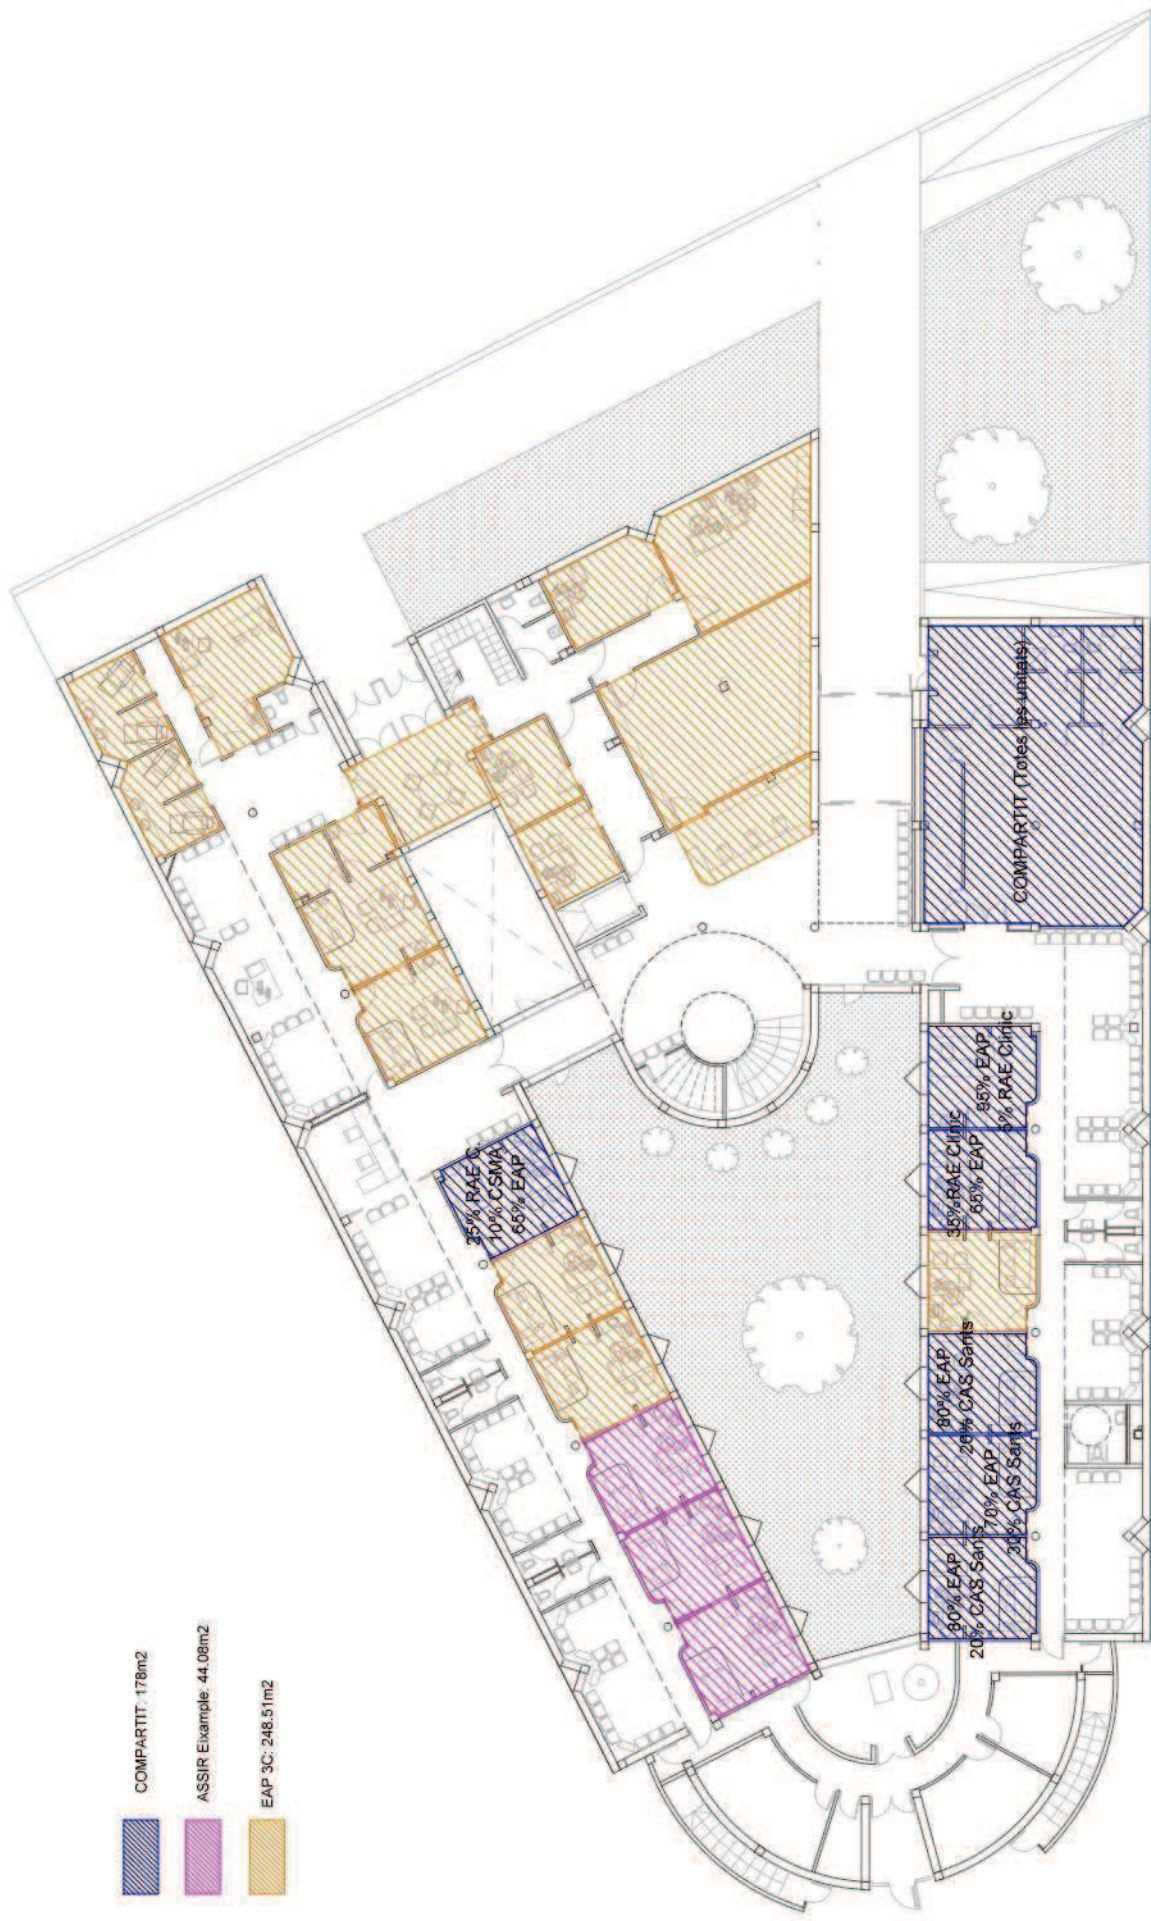

- COMPARTIT: 178m2
- ASSIR Eixample: 44.08m2
- EAP 3C: 248.51m2

